


A 4.11 Ausschnitt Kaltenkirchener Straße (K97), Beurteilungspegel tags, M 1:2.000

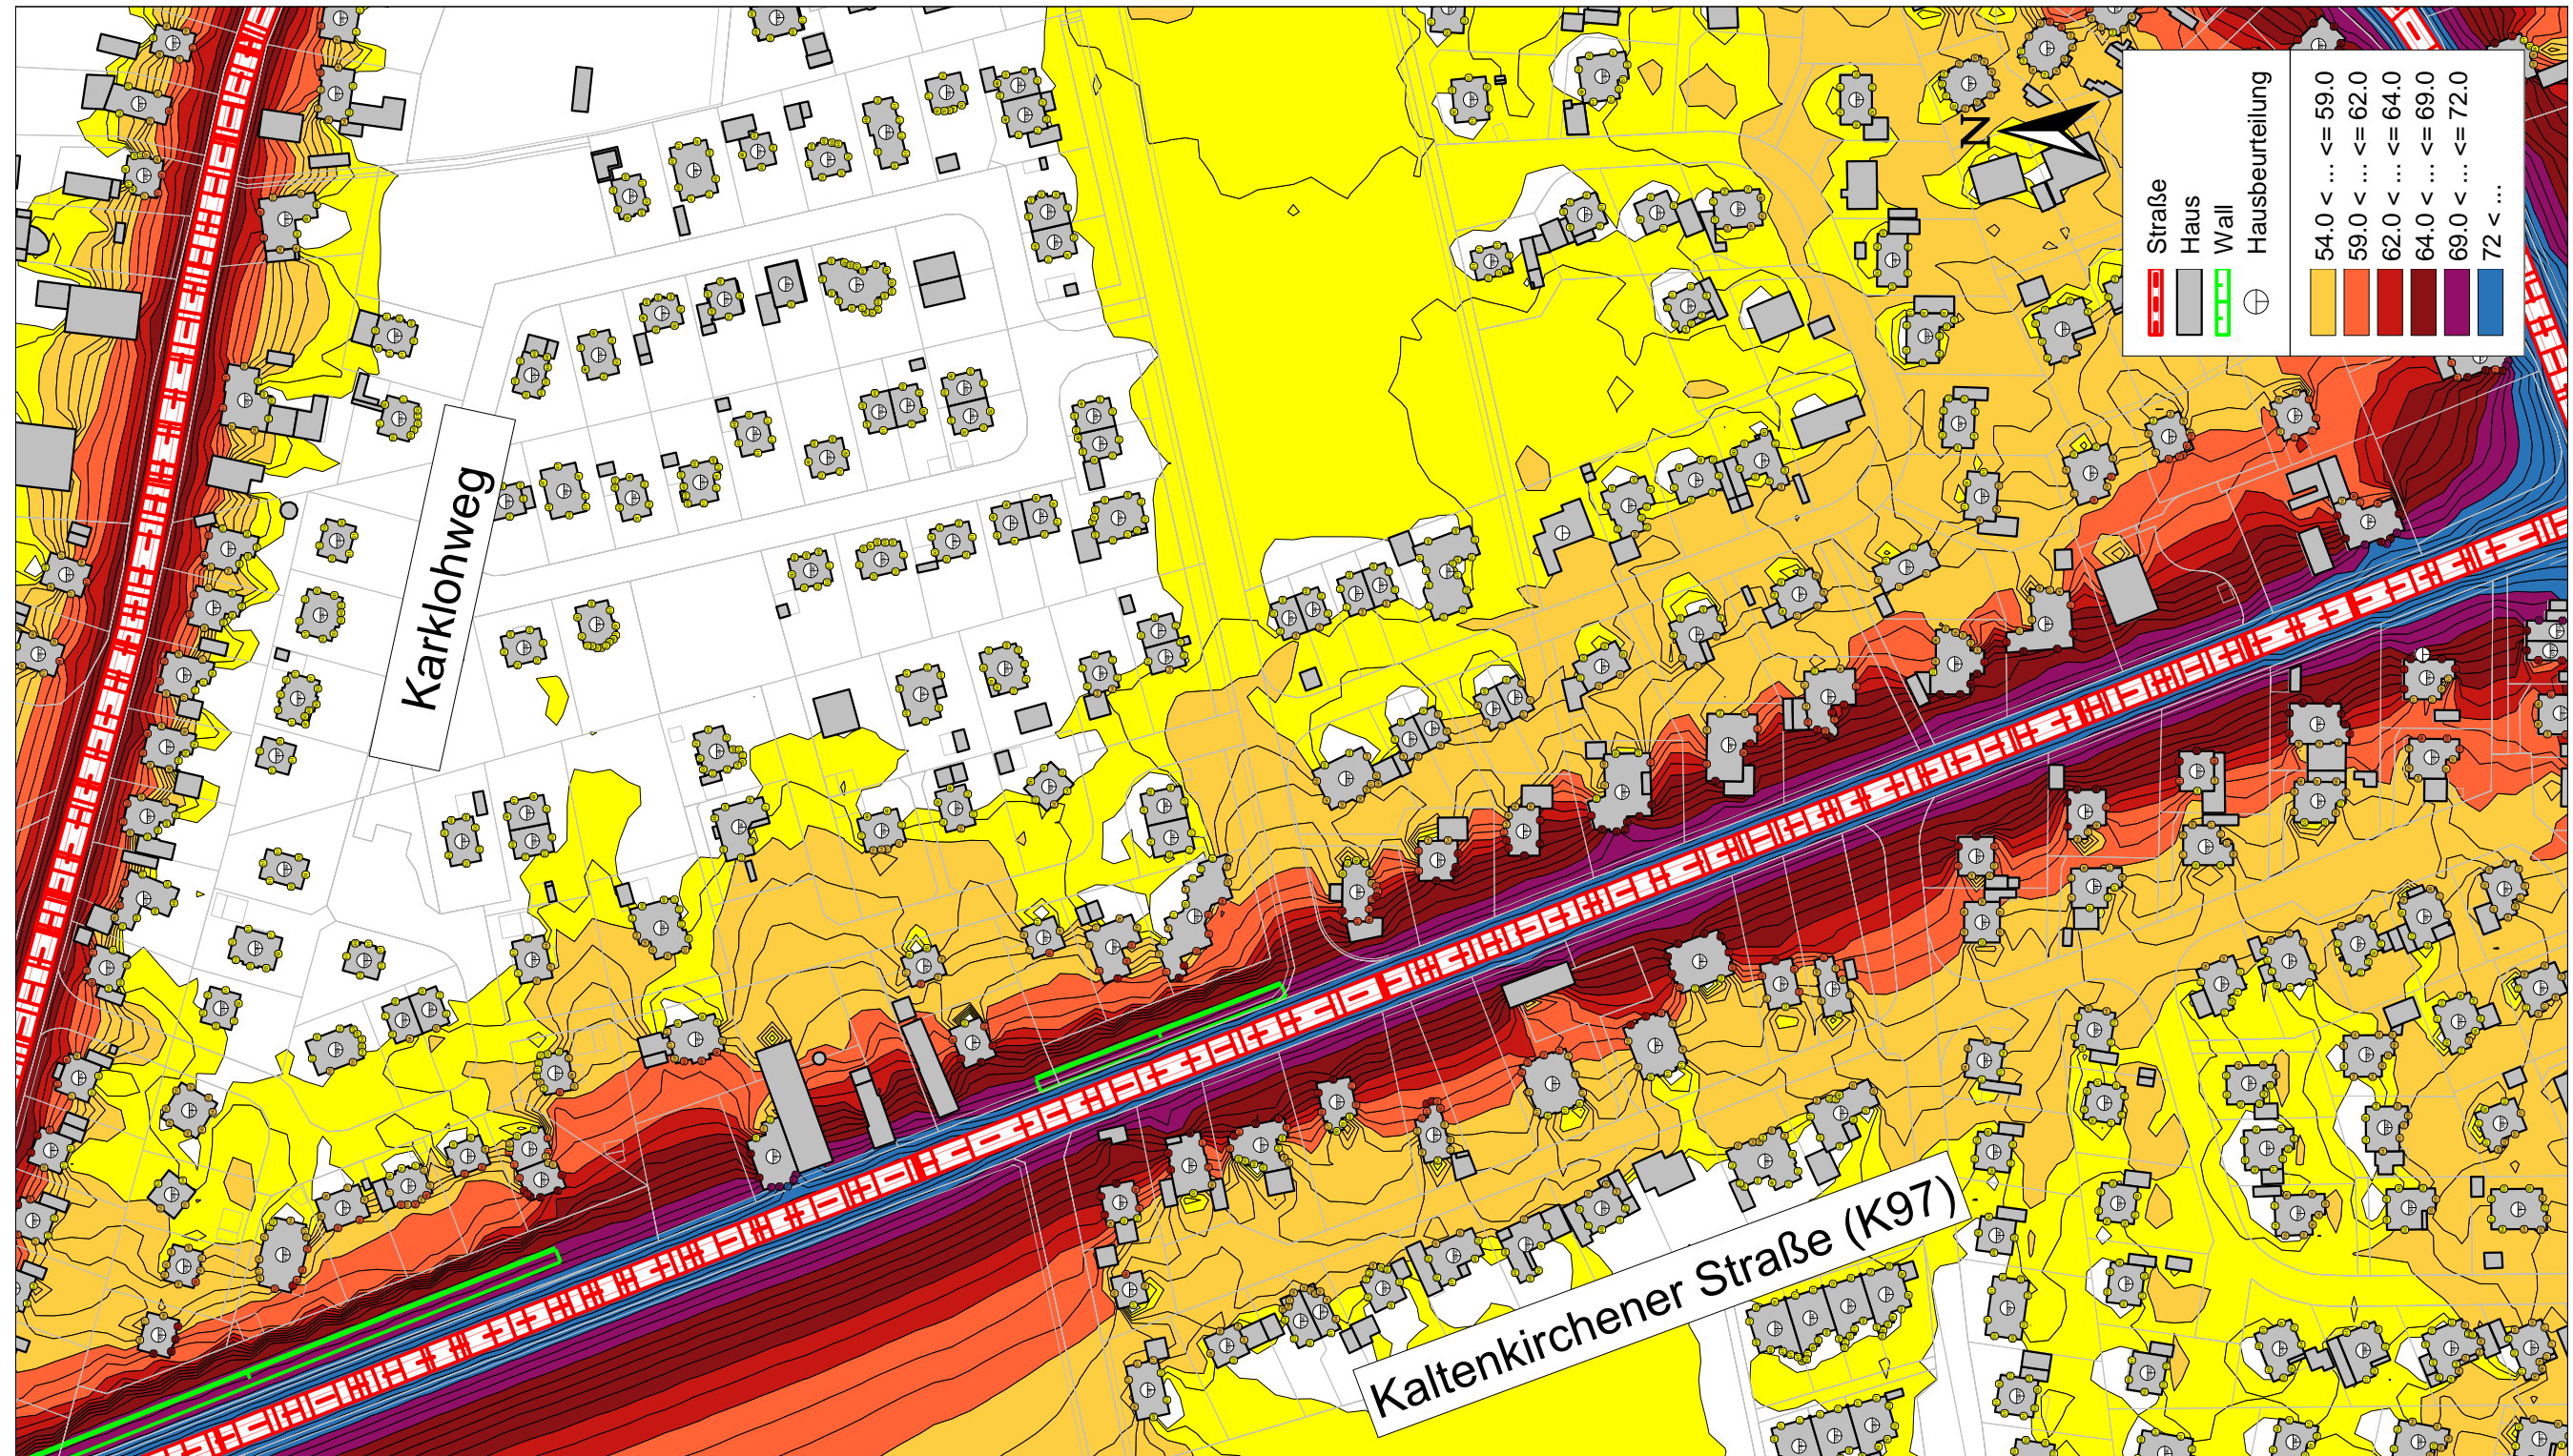

A 4.12 Ausschnitt Kaltenkirchener Straße (K97), Beurteilungspegel nachts, M 1:2.000

