


A 4.13 Ausschnitt Henstedter Straße (K23), Beurteilungspegel tags, M 1:2.000

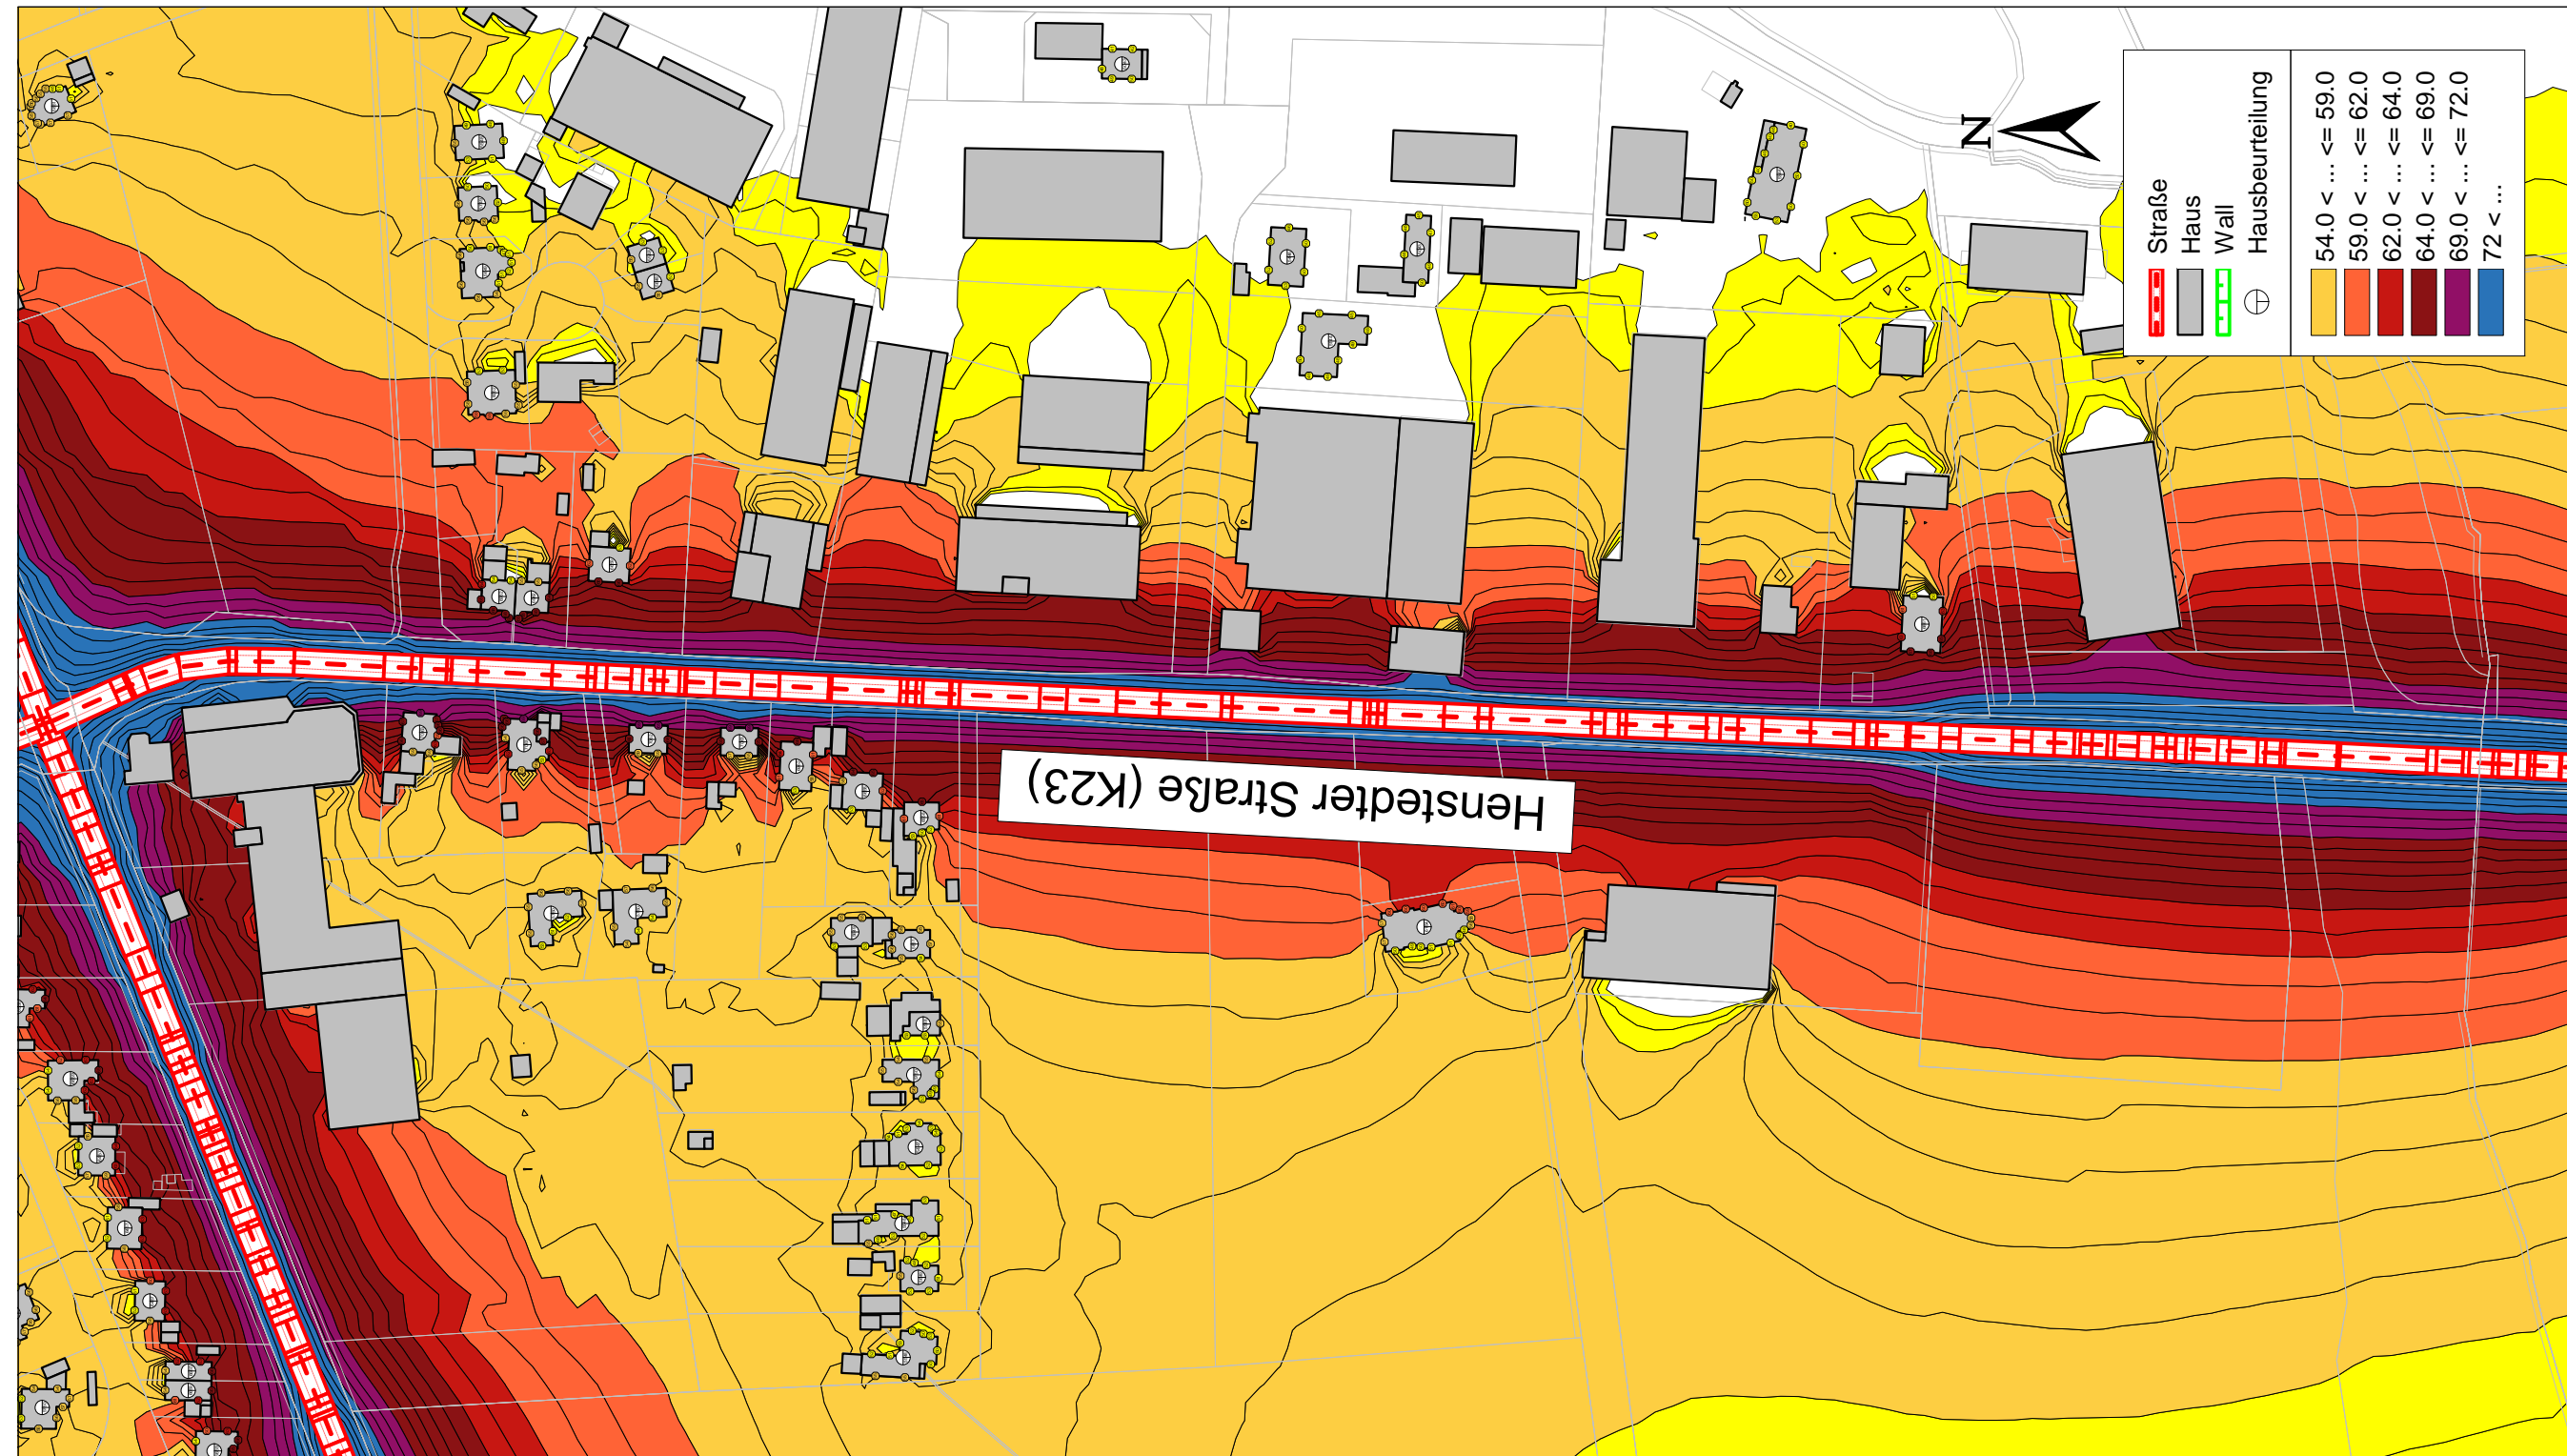

A 4.14 Ausschnitt Henstedter Straße (K23), Beurteilungspegel nachts, M 1:2.000

