


A 4.15 Ausschnitt Karklohweg Beurteilungspegel tags, M 1:2.000

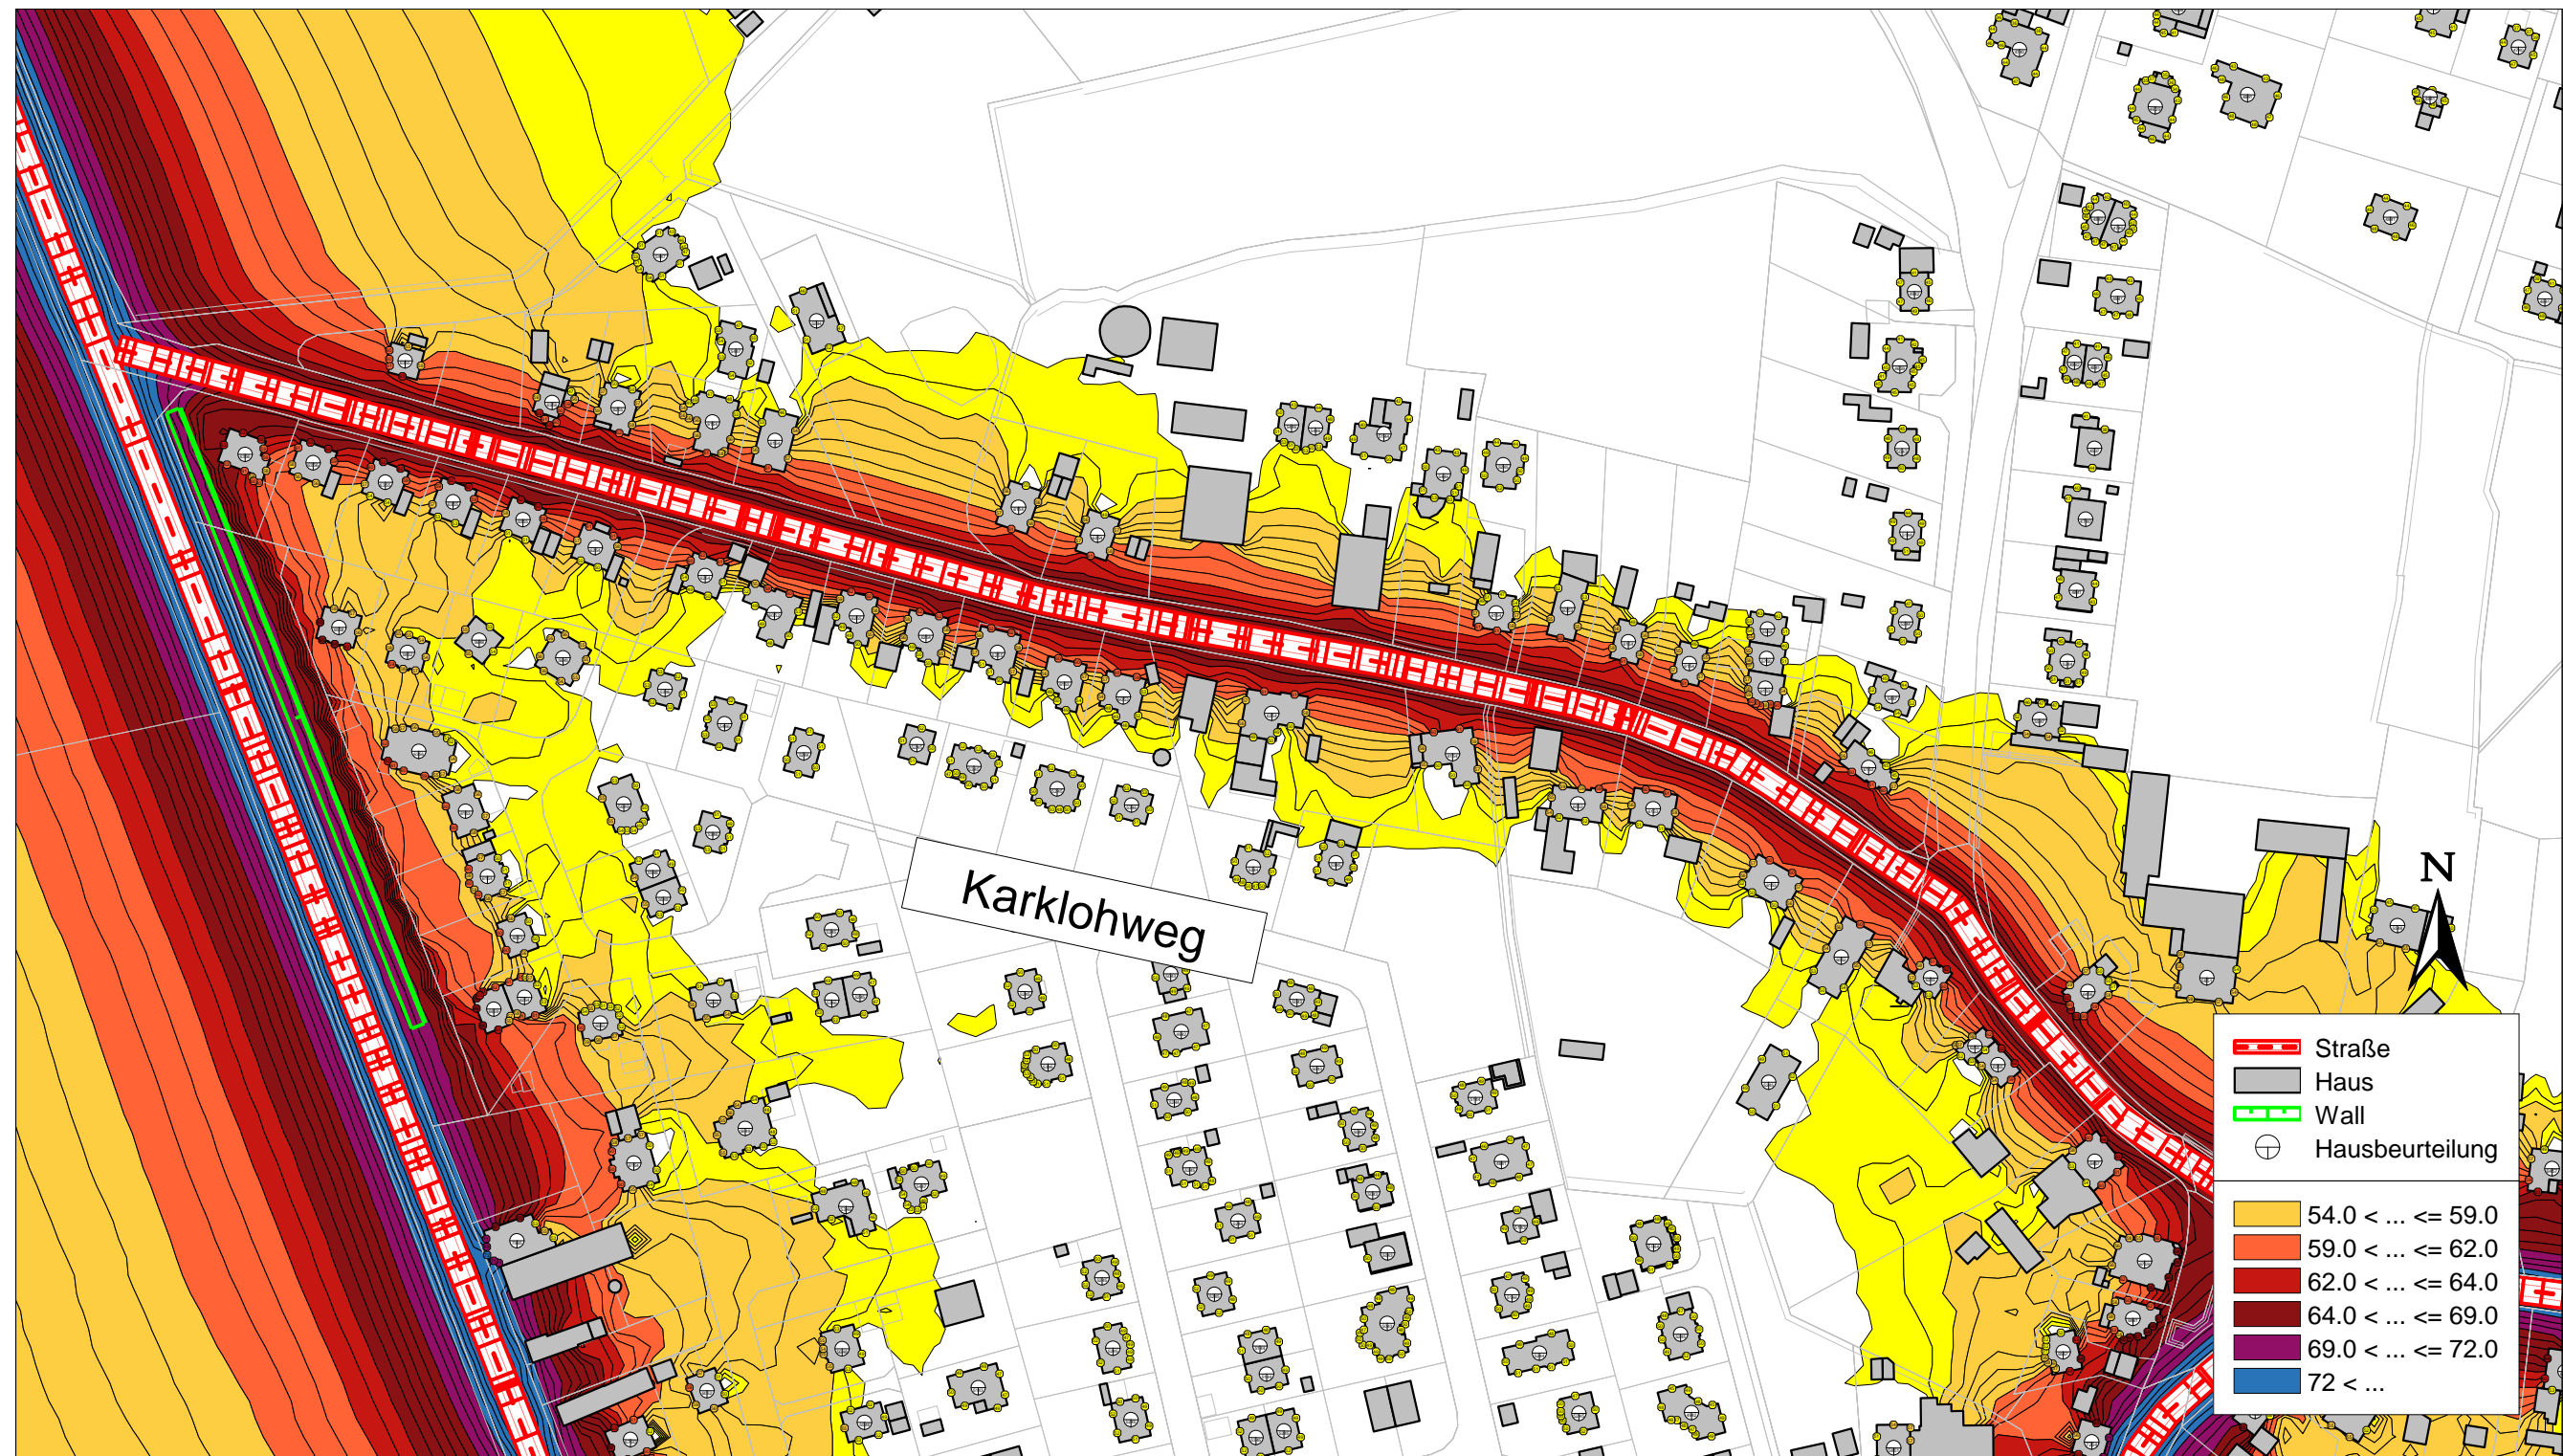

A 4.16 Ausschnitt Karklohweg, Beurteilungspegel nachts, M 1:2.000

