


A 4.7 Ausschnitt Dorfstraße (L233), Beurteilungspegel tags, M 1:2.000

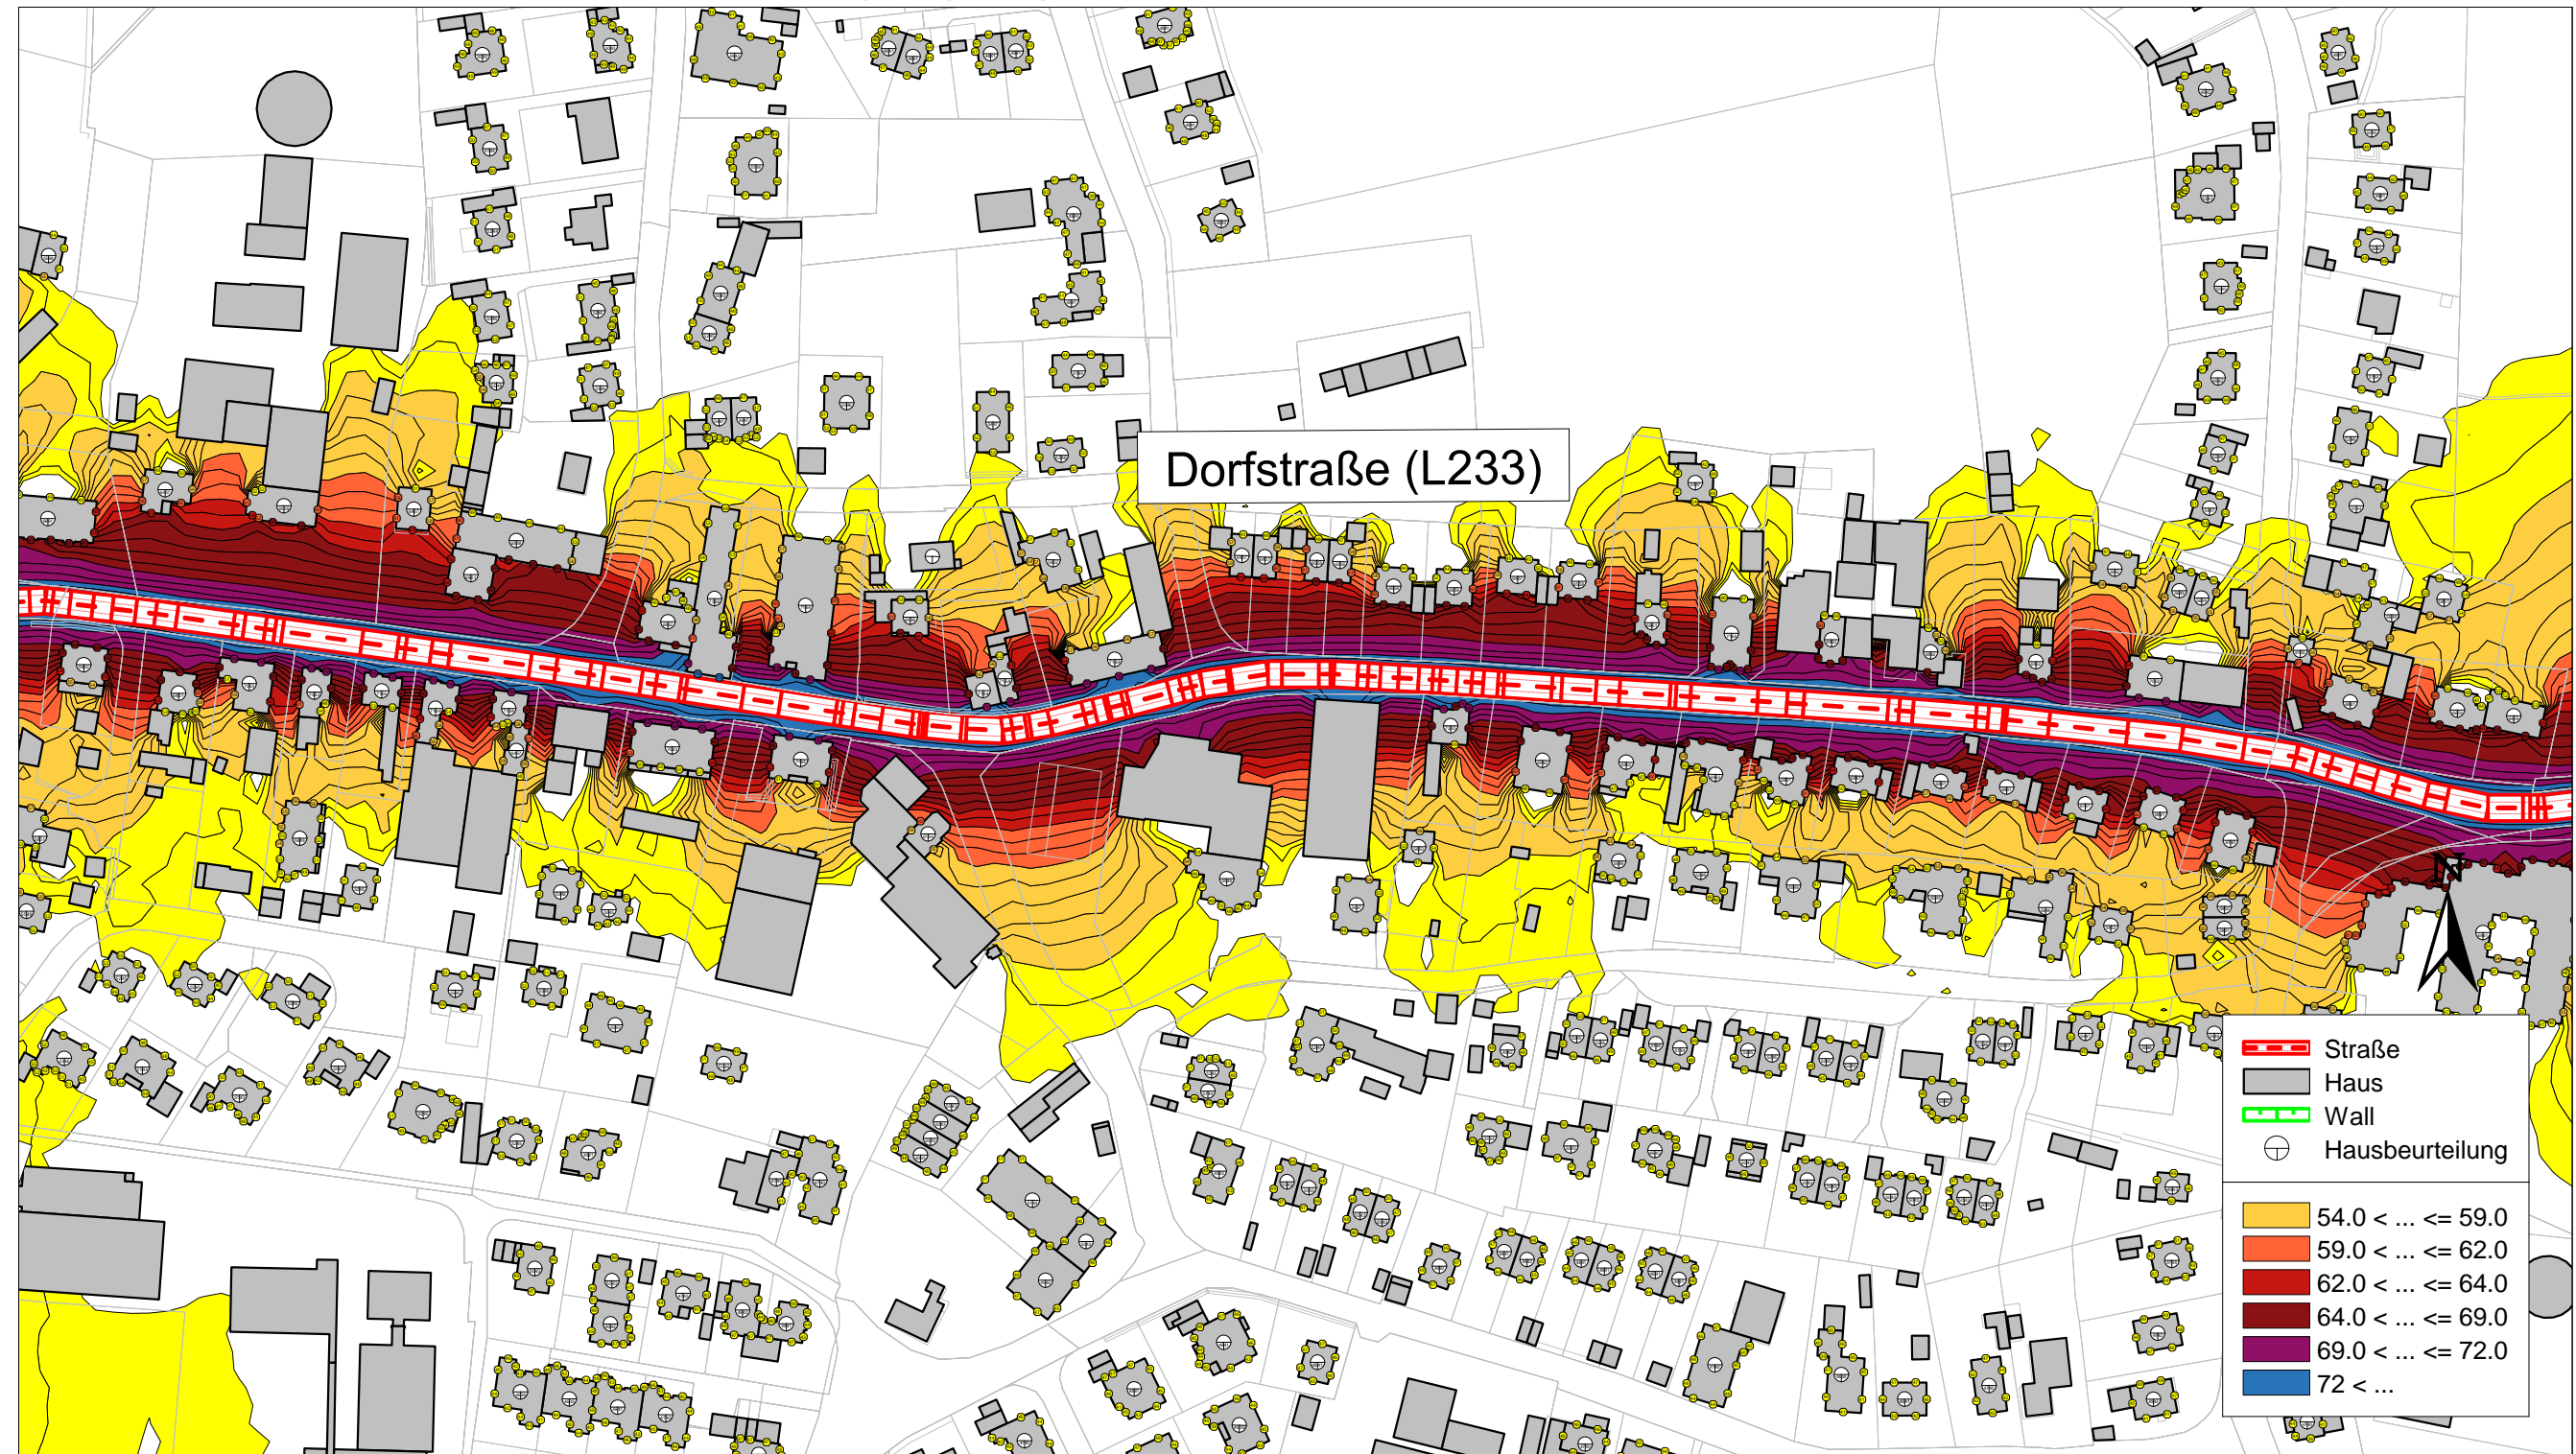

A 4.8 Ausschnitt Dorfstraße (L233), Beurteilungspegel nachts, M 1:2.000

