


A 4.3 Ausschnitt Ulzburger Straße (L233), Beurteilungspegel tags, M 1:2.000

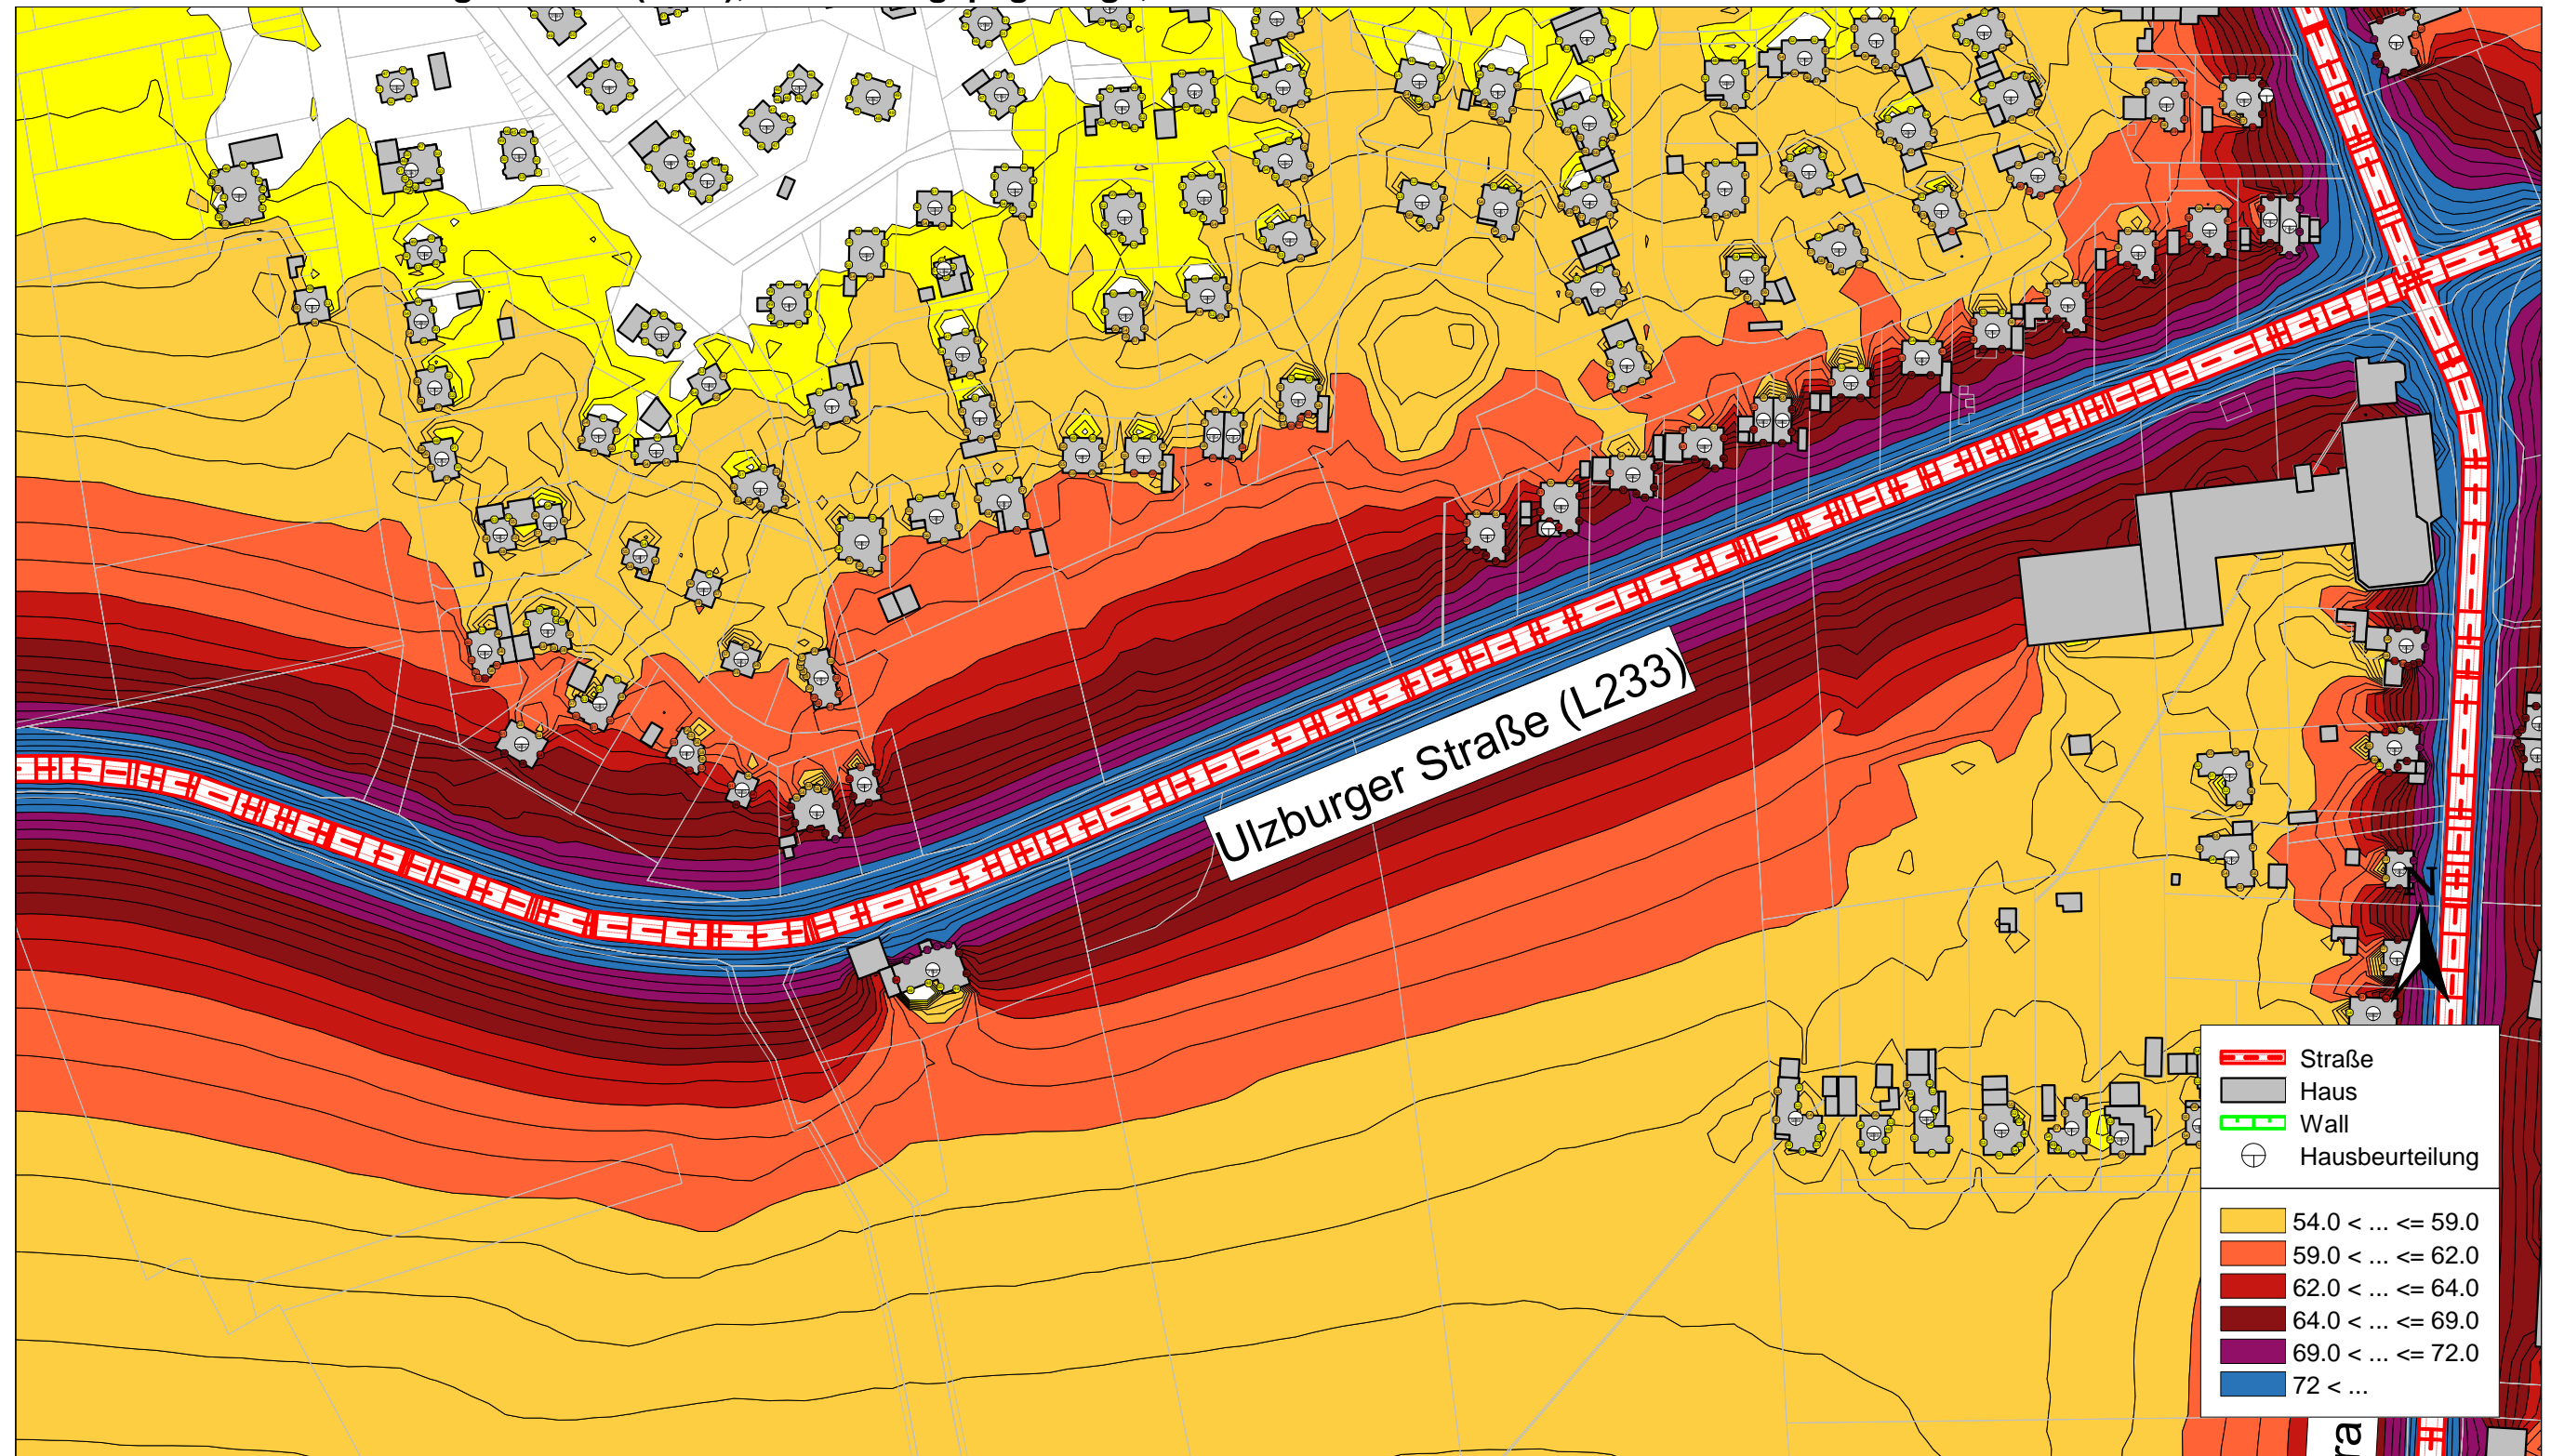

A 4.4 Ausschnitt Ulzburger Straße (L233), Beurteilungspegel nachts, M 1:2.000

